

Kopia.

Förslag till bygnadsplan för  
**Fritidsområdet NYDALEN, norra delen**  
 omfattande del av fastigheten Brunn 1<sup>2</sup> m.fl.  
 Hammars kommun  
 Örebro län

Upprättat i Linköping i maj 1967, reviderat i juni 1969  
**LINDÉN & SÖRENSEN** ARKITEKTRONTOR AB

*B. Lindén*  
 Bo Lindén  
 Arkitekt SAR

*K. Brö Sörensen*  
 Kai Brö Sörensen  
 Arkitekt MAS


**BETECKNINGAR**

**Grundkartan**

- Fastighetsgränser
- Slemmur
- Staket
- Dike
- Vattendrag
- ▭ Byggnader
- Nivåkurvor

**Byggnadsplane-kartan**

- Linje belägen 3m utanför det område förslaget avser
- Väg-byggnadsmarks- och annan områdesgräns
- Bestämmelsegräns
- Gränslinjer ej avsedda att fastställas
- ▨ Vägrmark
- ▨ Parkmark
- ▨ Område för bostadsändamål
- ▨ Område för avloppsanläggning
- ▨ Fritidsområde
- ▨ Vattenområde
- ▨ Vattenområde som får överbyggas
- ▨ Mark som icke får bebyggas
- I, II Våningsantal
- F Fästbende hus
- Sr Sammanbyggda hus

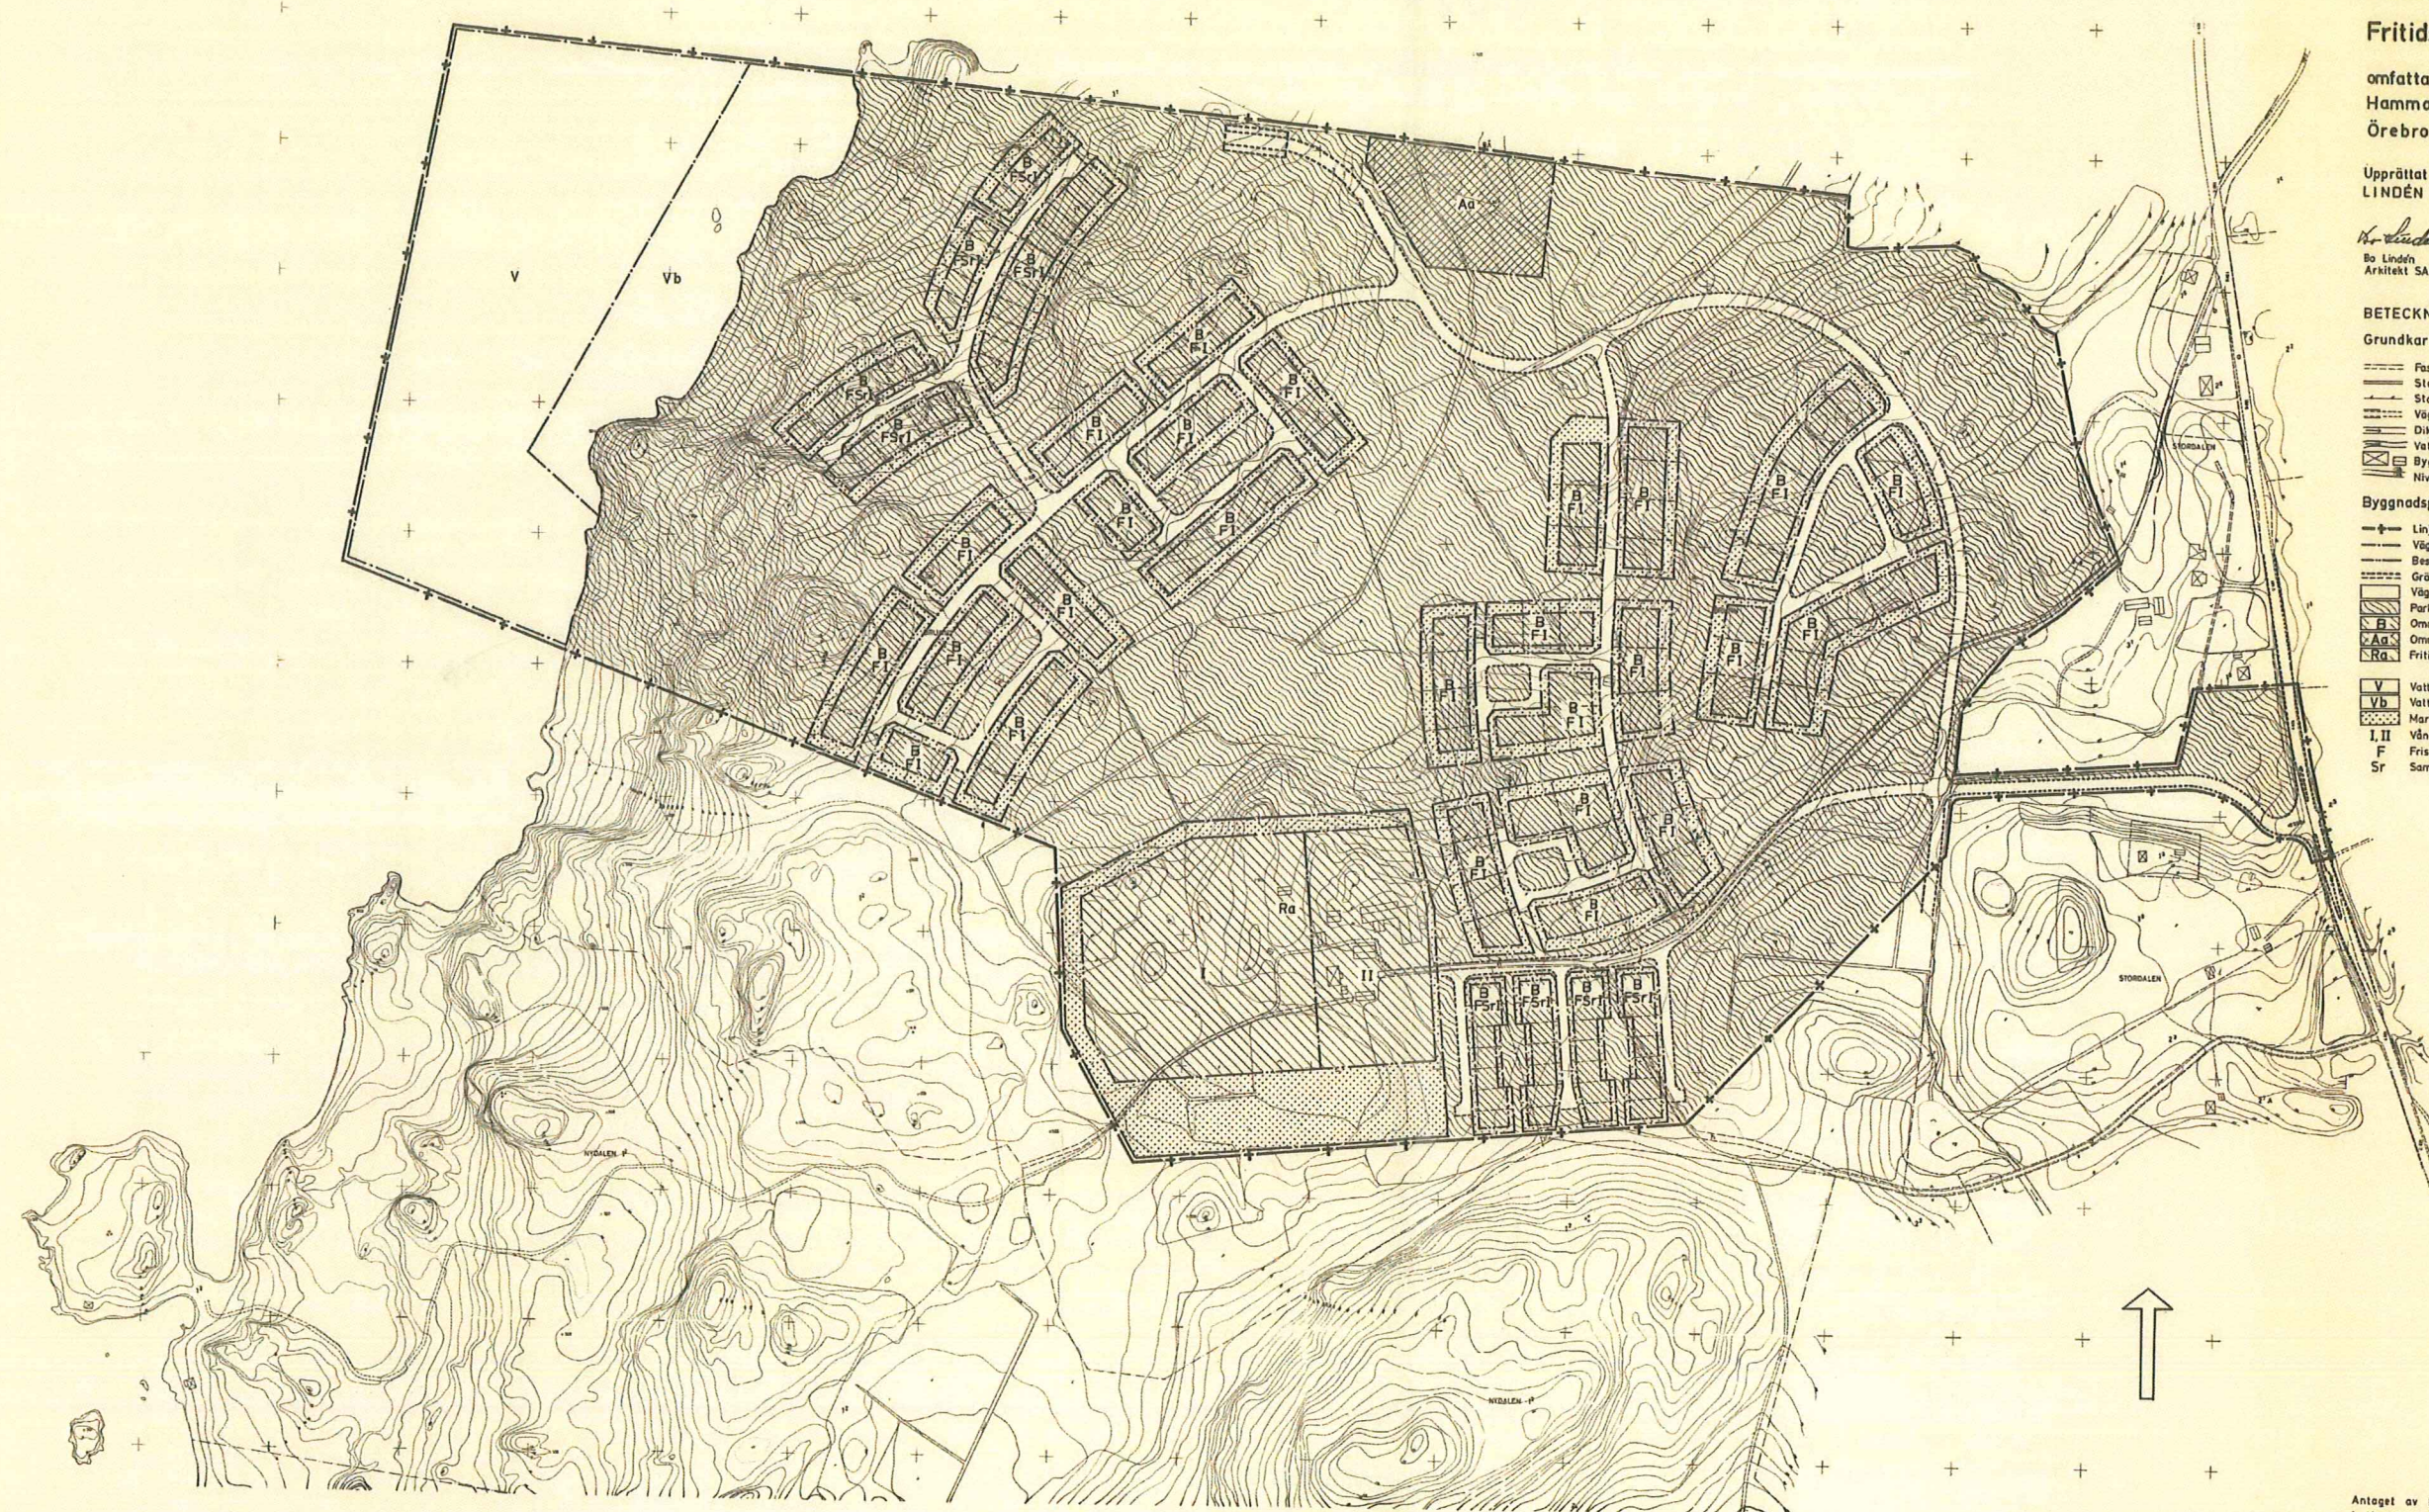

20 0 50 100 150 200 m  
 Skala 1: 2000

Antaget av kommunfullmäktige  
 i Hammars kommun vid samman-  
 träde den 23 mars 1970, § 23.

Erik Brandt  
 Kommunfullmäktiges ordf.

Ö 01-V-68  
 Örebro kommun den 2.10.1970  
 Villkoren för detta bygglov är att byggnaderna i Örebro län fastställs till en våningsplan och denna skall bebyggas i enlighet med byggnadsplanens bestämmelser. Örebro kommun, bygg- och planavdelningen den 2.10.1970. På tjänstens vägnar  
 Birgitta Olsson

12-133-112