


Nya gränser:
 (KA1) 6158-14910-14911-6157, 14858-14859-14860-14861-14862-14863-14864-14865.
 (KA2) 14842-14866-14867-14868-14869-14838,14870-14871-14872-14873-14874-14875-14876-14870,
 14877-14878-14879-14880-14891-14892-14893-14877,14881-14882-14883-14884-14885-14886-14887-
 14888-14889-14890-14881, 14894-14895-14896-14907-14908-14909-14894, 14897-14898-14899-14900-
 14901-14902-14903-14904-14905-14906-14897, 14871-14874, 14866-14869, 14879-14892, 14882-14889,
 14883-14888, 14895-14908-14898-14905, 14899-14904-14900-14903, a - b, c - d, e - f.
 (KA1)
 a och b = Ligger på raktlinjen mellan gränspunkterna 5515 - 5568
 (KA2)
 c och d = Ligger på raktlinjen mellan gränspunkterna 14838 - 14839
 e och f = Där samfällighet och befintlig fastighetsgräns möts.
 Fasadmått som ej redovisas i kartbilden (KA1)
 14859 - 14860 -> 26,04 m
 14860 - 14861 -> 5,22 m
 14863 - 14864 -> 14,32 m
 14865 - 14837 -> 9,19 m

Beskrivning, se aktbilaga BE1 - 3.
 Teknisk beskrivning, se aktbilaga TBE1.
 Figur 1-25, se KA2
 Nybildad fastighet figur 26 = Lövsberg 1:125
 Figur 27 överförs från Lövsberg s:4 till Lövsberg1:108
 Rättigheter och samfälligheter kan vara ofullständigt redovisade utanför avstyckat och fastighetsreglerat område
 För det tekniska innehållet svarar Linus Johansson
 För kartarbetet svarar Philip Mattsson

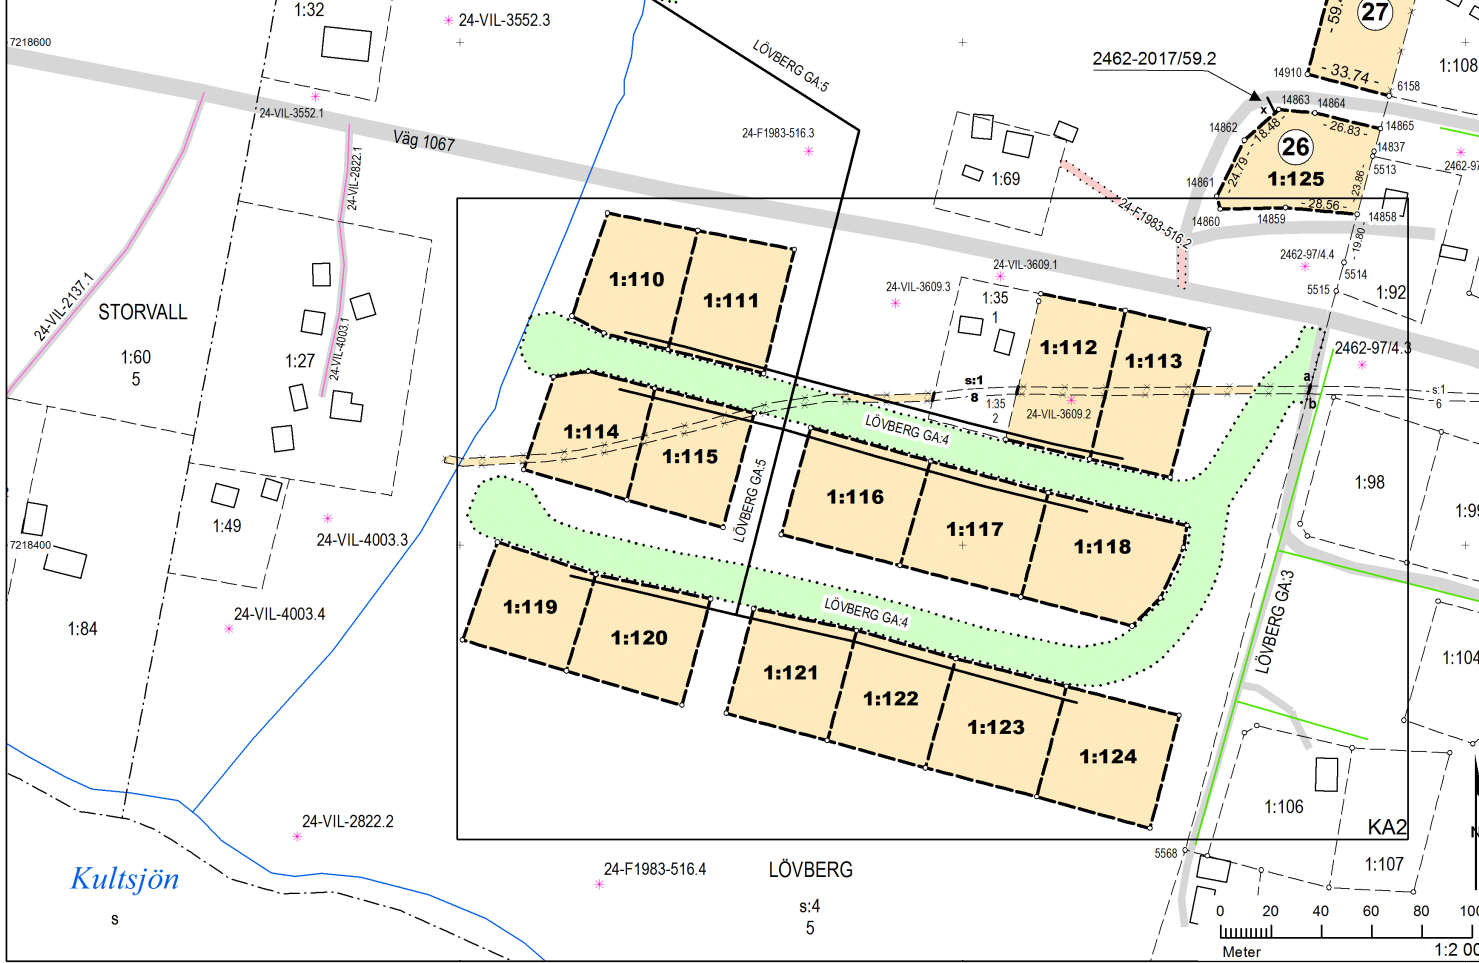

Teckenförklaring

	Figur
	Trakt
	Byggnad
	Stig
	Traktörväg
	Sämlare bilväg
	Bilväg
	Allmän väg, klass II
	Strandlinje
	Bäck/Dike
	Fastighetsgräns, utgående
	Fastighetsgräns, gällande
	Traktgräns, gällande
	Fastighetsgräns, blivande
	Fastighetsbeteckning, gällande
	Fastighetsbeteckning, blivande
	Gränspunkt
	Servitut
	Servitut
	Gemensamhetsanläggning
	Gemensamhetsanläggning, blivande
	Servitut
	Gemensamhetsanläggning, ny

Teknisk beskrivning
 Kartan innehåller detaljer med olika kvalitet.
 Koordinatsystem: SWEREF 99 15 45
 Framställd genom: Nymätning och kopiering från registerkarta
 Mätmetod: Satellitmätning NRTK-tjänst

Förrättningskarta
 Aktbilaga KA1
 Ärendenummer: AC1762
 Orig.format: A3L
 Upprättad år: 2021
 Avstyckning och fastighetsreglering berörande
 Lövsberg S:4 och S:1 samt bildande av
 gemensamhetsanläggningar
 Kommun: Vilhelmina
 Län: Västerbotten
 Suyu Shi
 Förrättningslantmätare