




VÄSTER

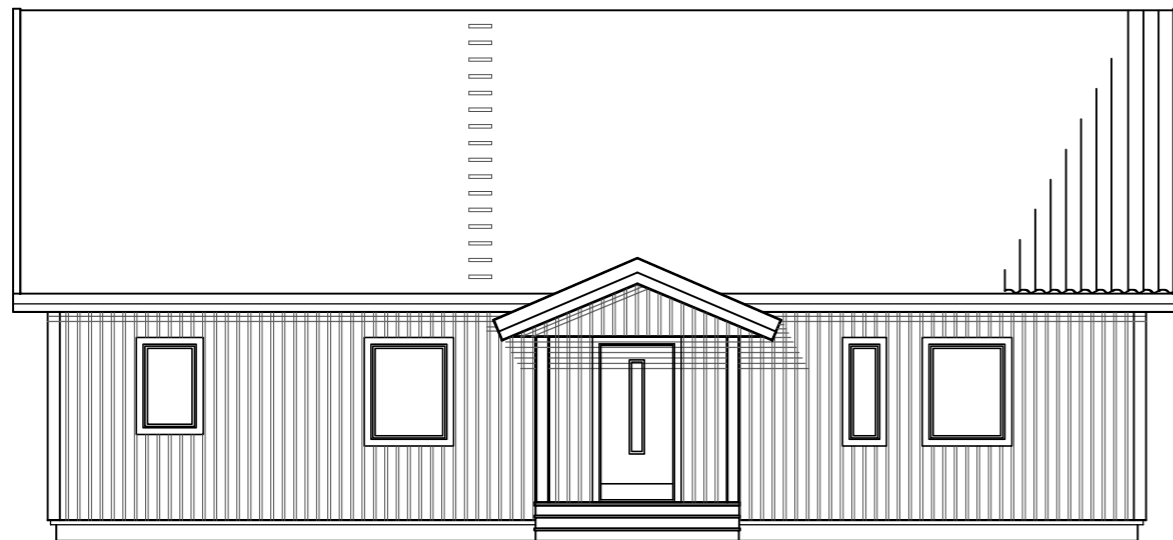

FASAD MOT ÖSTER

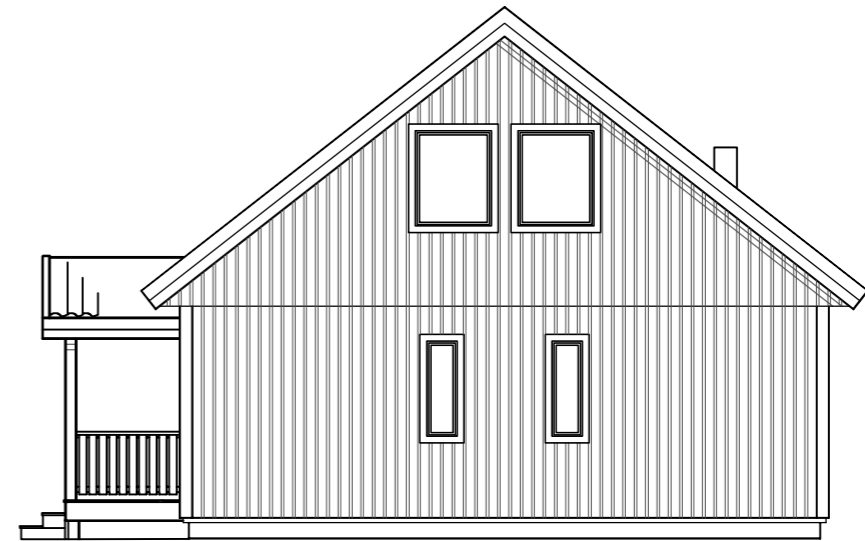

NORR

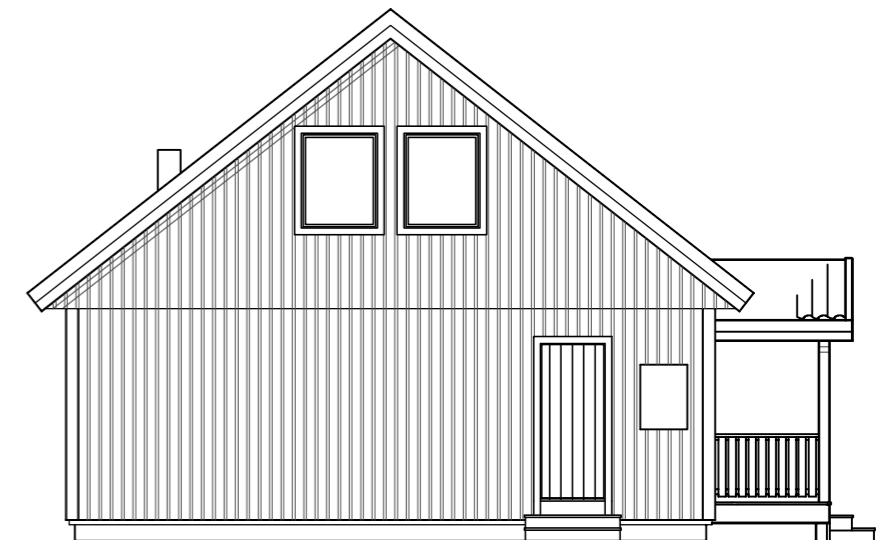

SÖDER

NYBYGGNAD Å LARSERED 1:28
 INOM LILLA EDET
 ÄGARE: GÅRDSJÖHED FASTIGHETER AB
 NYGÅRD

BOSTAD FÖR 2 PERSONER, 107.0 m²
 FÖNSTERAREA: 13.8 m²
 BYGGNADSAREA: 128.0 m²



HUVUDKONTOR:
 STÄLLVERKSVÄGEN, 942 81 ÄLVSBYN
 TEL. 0929-162 00

REVIDERINGEN AVSER	DATUM	SIGN
--------------------	-------	------

ÅSE
 SE 107 S 38

RIT. MARCUS J	SKALA 1:100	RITN. NR
---------------	-------------	----------

ÄLVSBYN 2021.07.14	Marcus Johansson	46815
-----------------------	------------------	-------

ÅBYCAD